


41.03	FASSADE MIT VERBLENDMAUERWERK ZIEGELSTEIN NF, ROT-ORANGEROT	41.15	41.29	AUSSENTÜREN ALUMINIUM, PULVERBESCHICHTET DUNKELGRAU GLIMMER (z.B. DB 703)	41.21	SCHRIFTZUG ALUMINIUM PULVERBESCHICHTET	41.16	41.26	Bestandsgelände	41.07	HAUPTINGANG MIT SCHIEBETÜR	41.11	41.39	PFOSTEN-RIEGEL-FASSADE ALUMINIUM, PULVERBESCHICHTET DUNKELGRAU GLIMMER (z.B. DB 703) MIT FESTVERGLASUNGEN, EINSATZFENSTERN UND TÜREN, SONNENSCHUTZVERGLASUNG	41.52	41.39
-------	---	-------	-------	---	-------	--	-------	-------	-----------------	-------	-------------------------------	-------	-------	---	-------	-------

SÜD

- Ziegelfassade, orange-rot
992m² (54%)
- Faserzementfassade, dunkelgrau
856m² (46%)

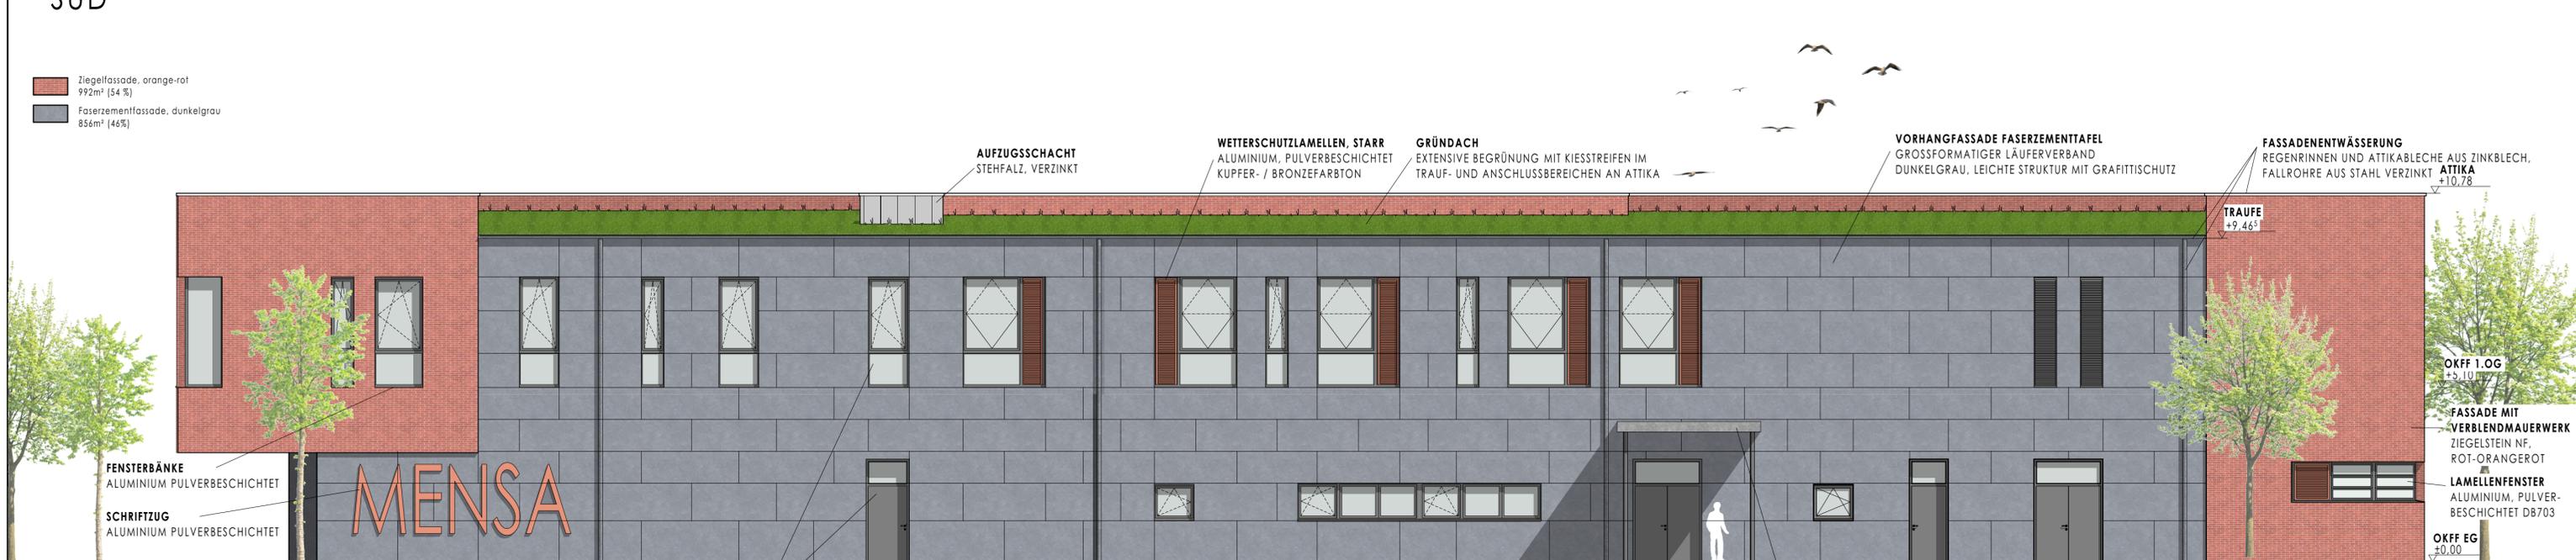

Bestandsgelände	40.81	41.13	AUSSENTÜREN UND FENSTER ALUMINIUM, PULVERBESCHICHTET DUNKELGRAU GLIMMER (z.B. DB 703) FENSTERELEMENTE TLW., MIT FESTVERGLASUNG TÜREN MIT OBERLICHTERN	41.29	41.30	41.22	41.28	41.30	41.38	41.30	VORDACH (ANLIEFERUNG KÜCHE) STAHLKONSTRUKTION MIT TRAPEZBLECHDACH, IN FARBE DER AUSSENTÜREN /FENSTER BERANKT, MIT MÜLLEINHAUSUNG VERBUNDEN
-----------------	-------	-------	--	-------	-------	-------	-------	-------	-------	-------	---

NORD

INDEX	DATUM	ÄNDERUNGEN	BEARB.	GEPR.
-------	-------	------------	--------	-------

PROJEKT
**NEUBAU ISCGVM
2.BA ZENTRALGEBÄUDE**

PLOGGENSEERING 64-68
23936 GREVESMÜHLEN

BAUHERR
STADT GREVESMÜHLEN, DER BÜRGERMEISTER
RATHAUSPLATZ 1
23936 GREVESMÜHLEN

VERMERK
BAUANTRAG

NR.
08

PLAN
**ANSICHTEN
NORD UND SÜD**

DATUM	17.10.2024	MAßSTAB	1:100
BLATTGRÖßE	950x420 mm	GEZ.	J.PAULITSCHKE

DIESES WERK IST NACH PARAGRAPH 2 UHG (BGBl. I 1965 S.1273) URHEBERRECHTLICH GESCHÜTZT. Vervielfältigungen -AUCH AUSZUGSWEISE - OHNE ZUSTIMMUNG DES VERFASSERS SIND UNTERSAGT.

SCHNEEKLOTH ARCHITEKTEN

August-Bebel-Str. 8
19055 Schwerin
Telefon 0385 590510
Fax 0385 5905122

Markt 26
24321 Lütjenburg
Telefon 04381 414200
Fax 04381 4142040